


Примерная схема размещения объектов

Приложение №1
к Извещению о проведении конкурсного
отбора на право заключения договора
аренды имущества нестационарных
объектов – павильонов выставочно-
ярмарочного комплекса
"Амурские сезоны"

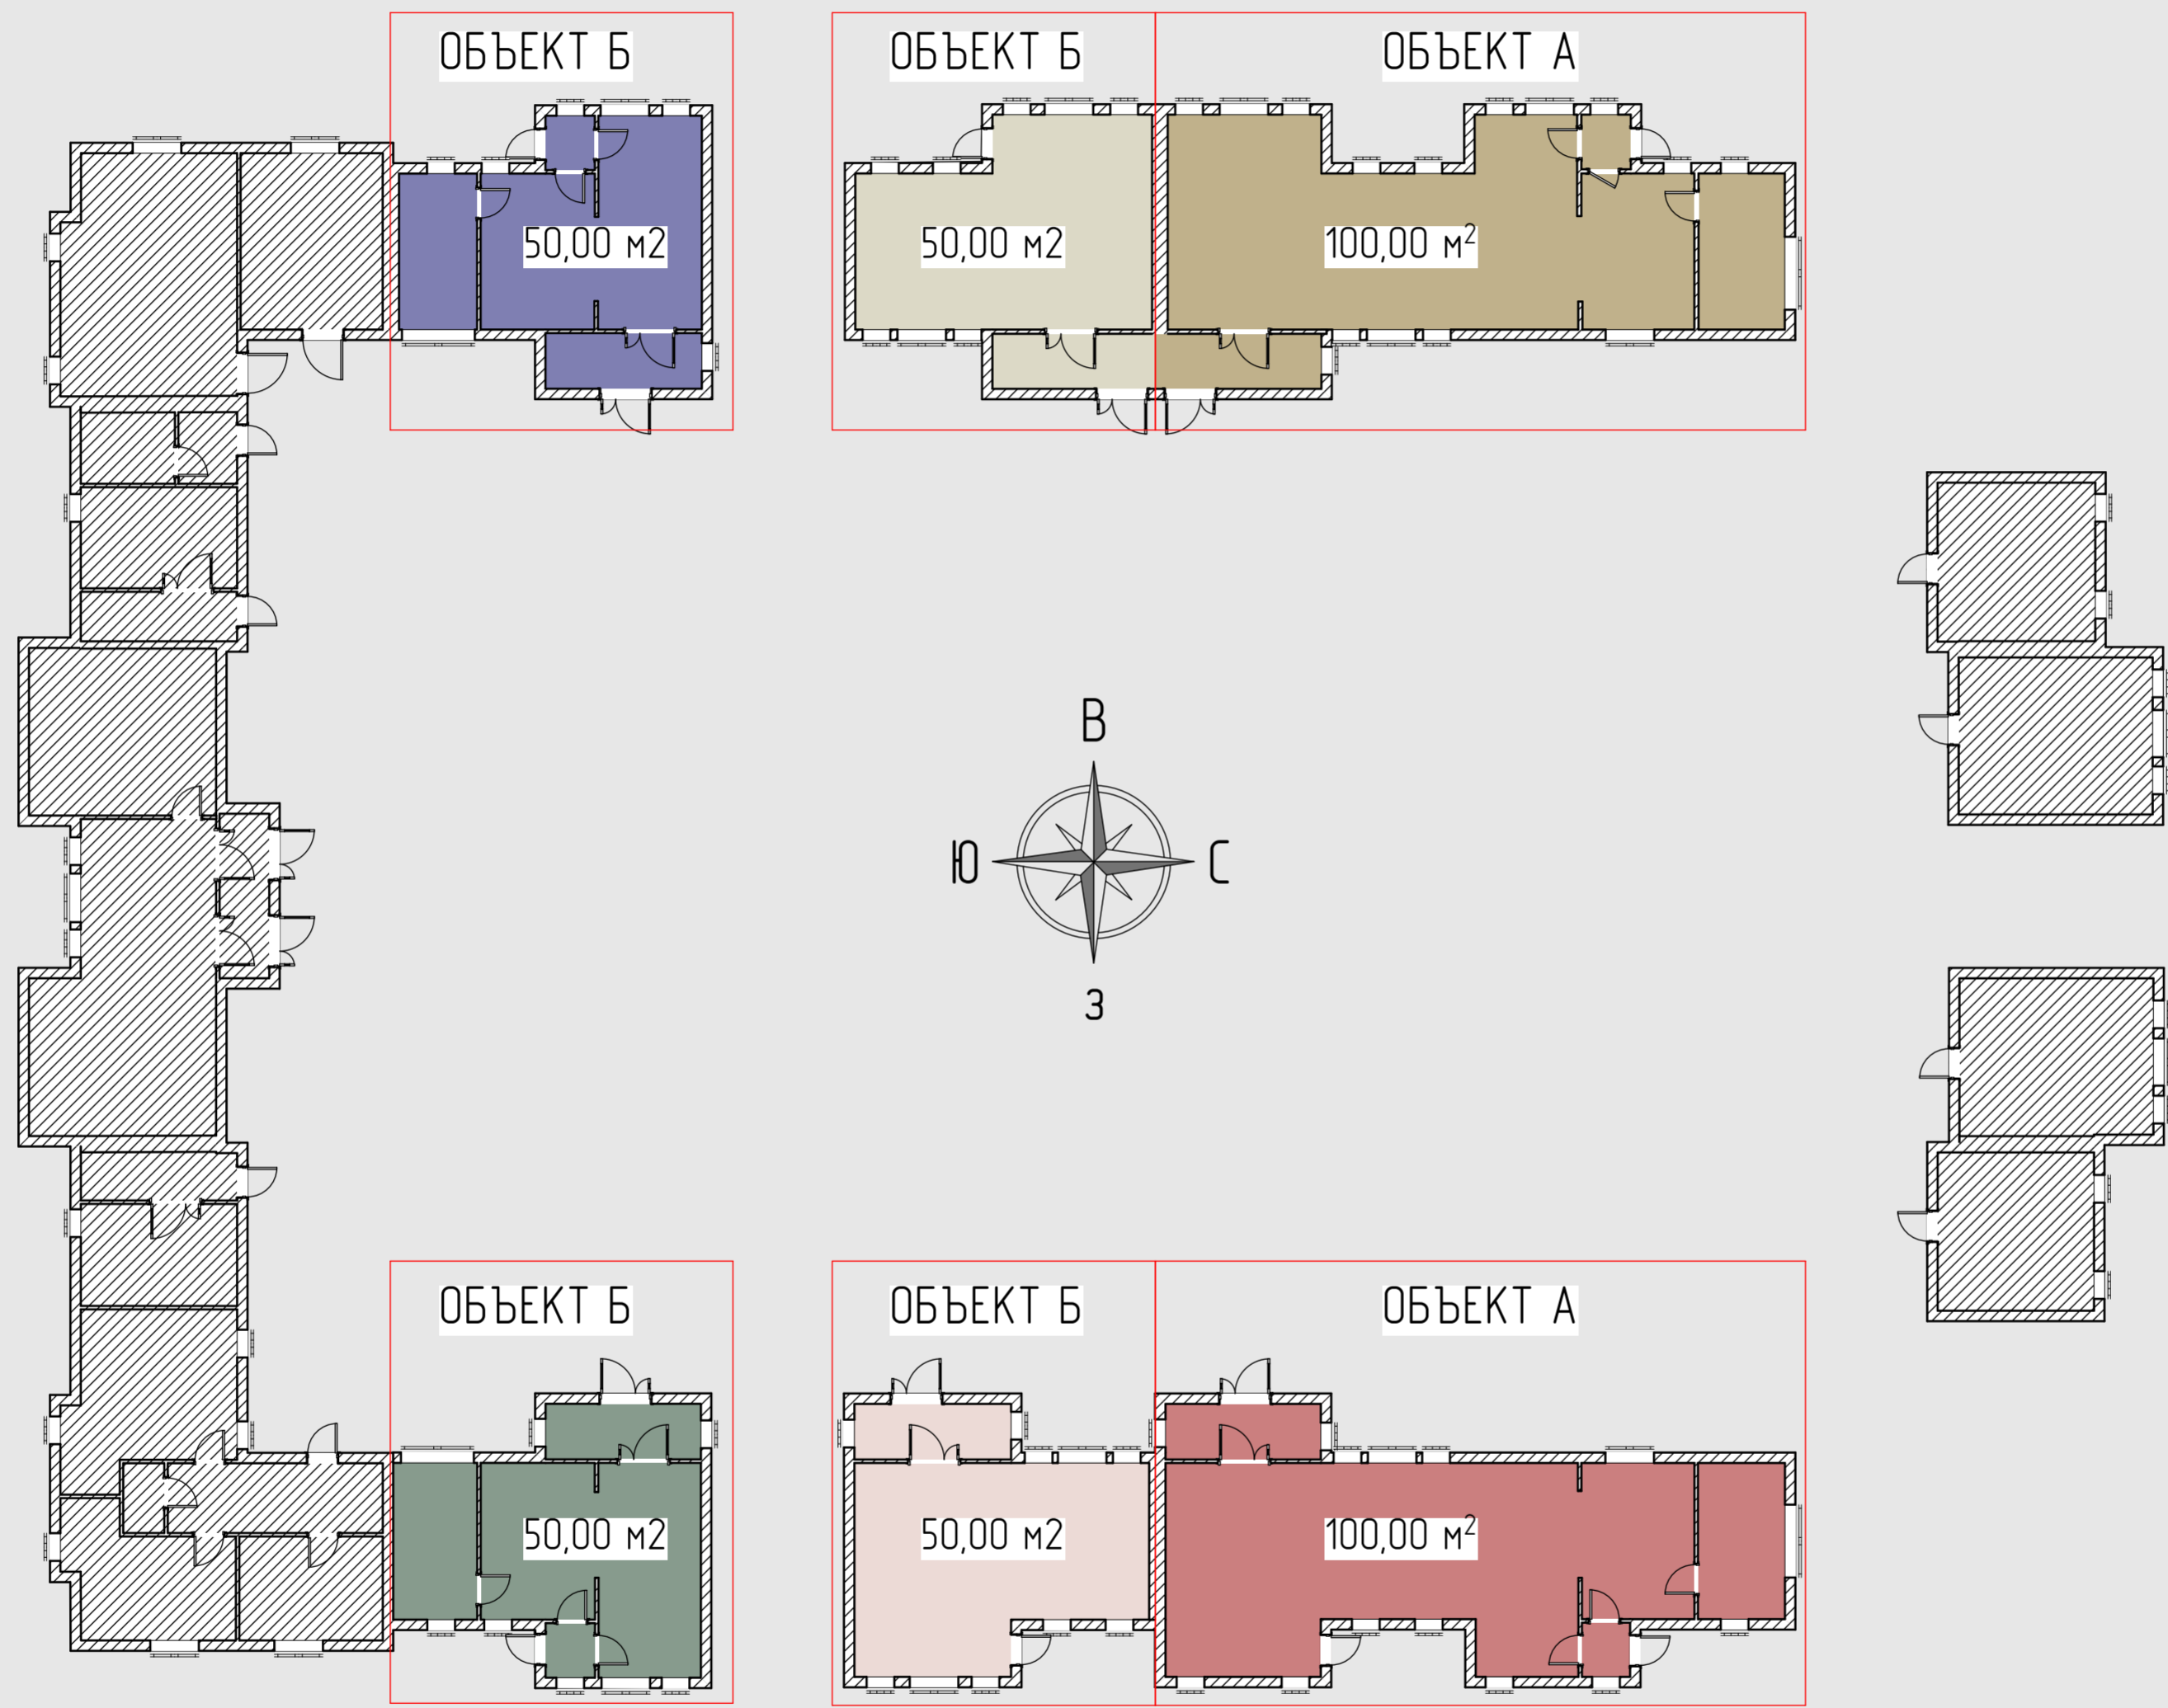

Река Амур